




SECCIÓN A-A'

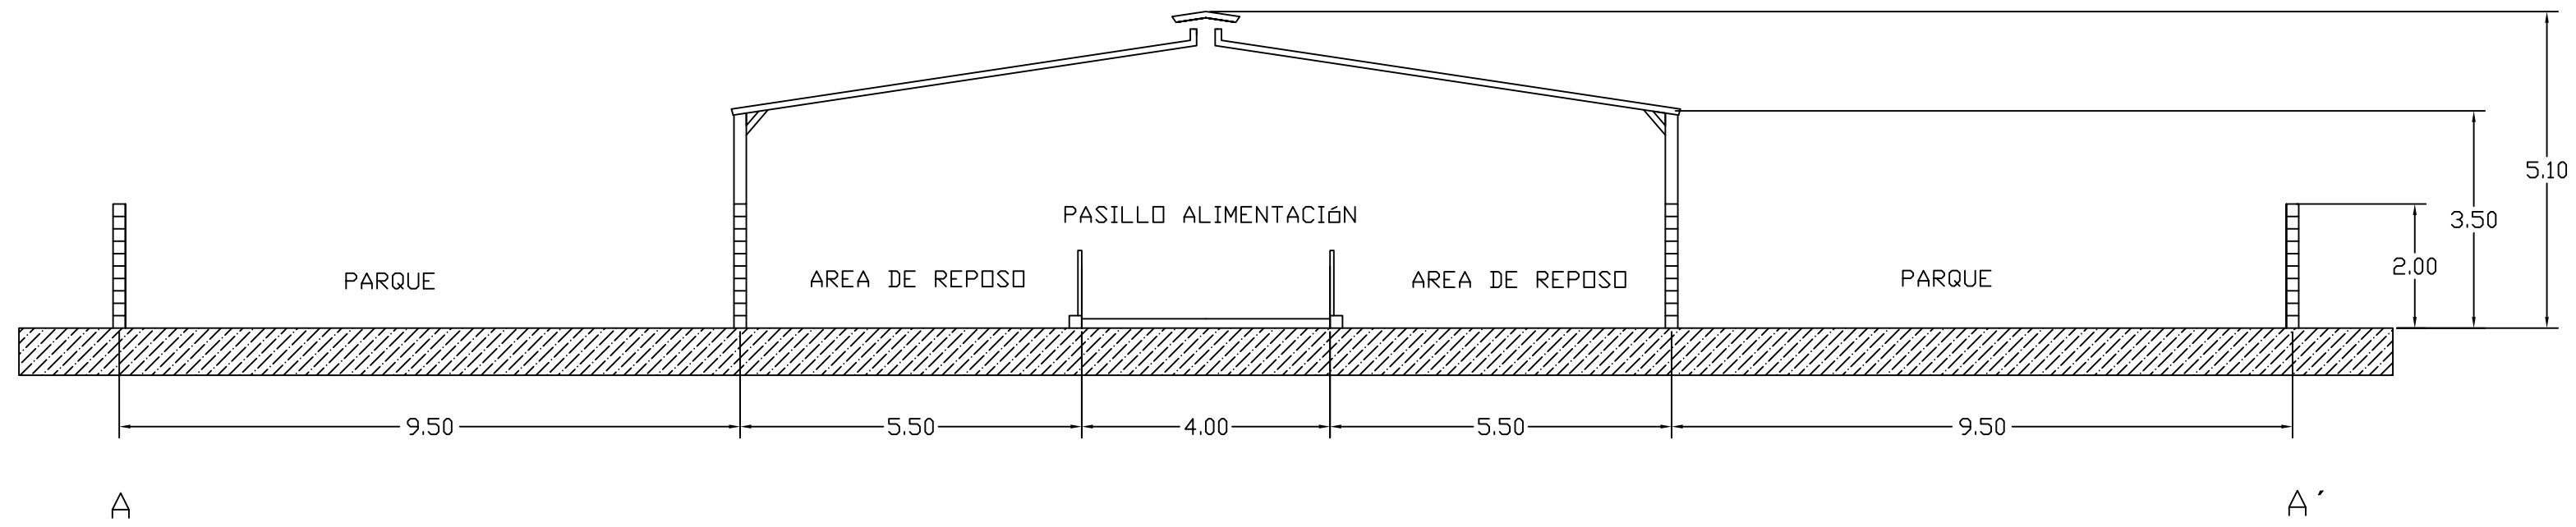


SECCIÓN B-B'

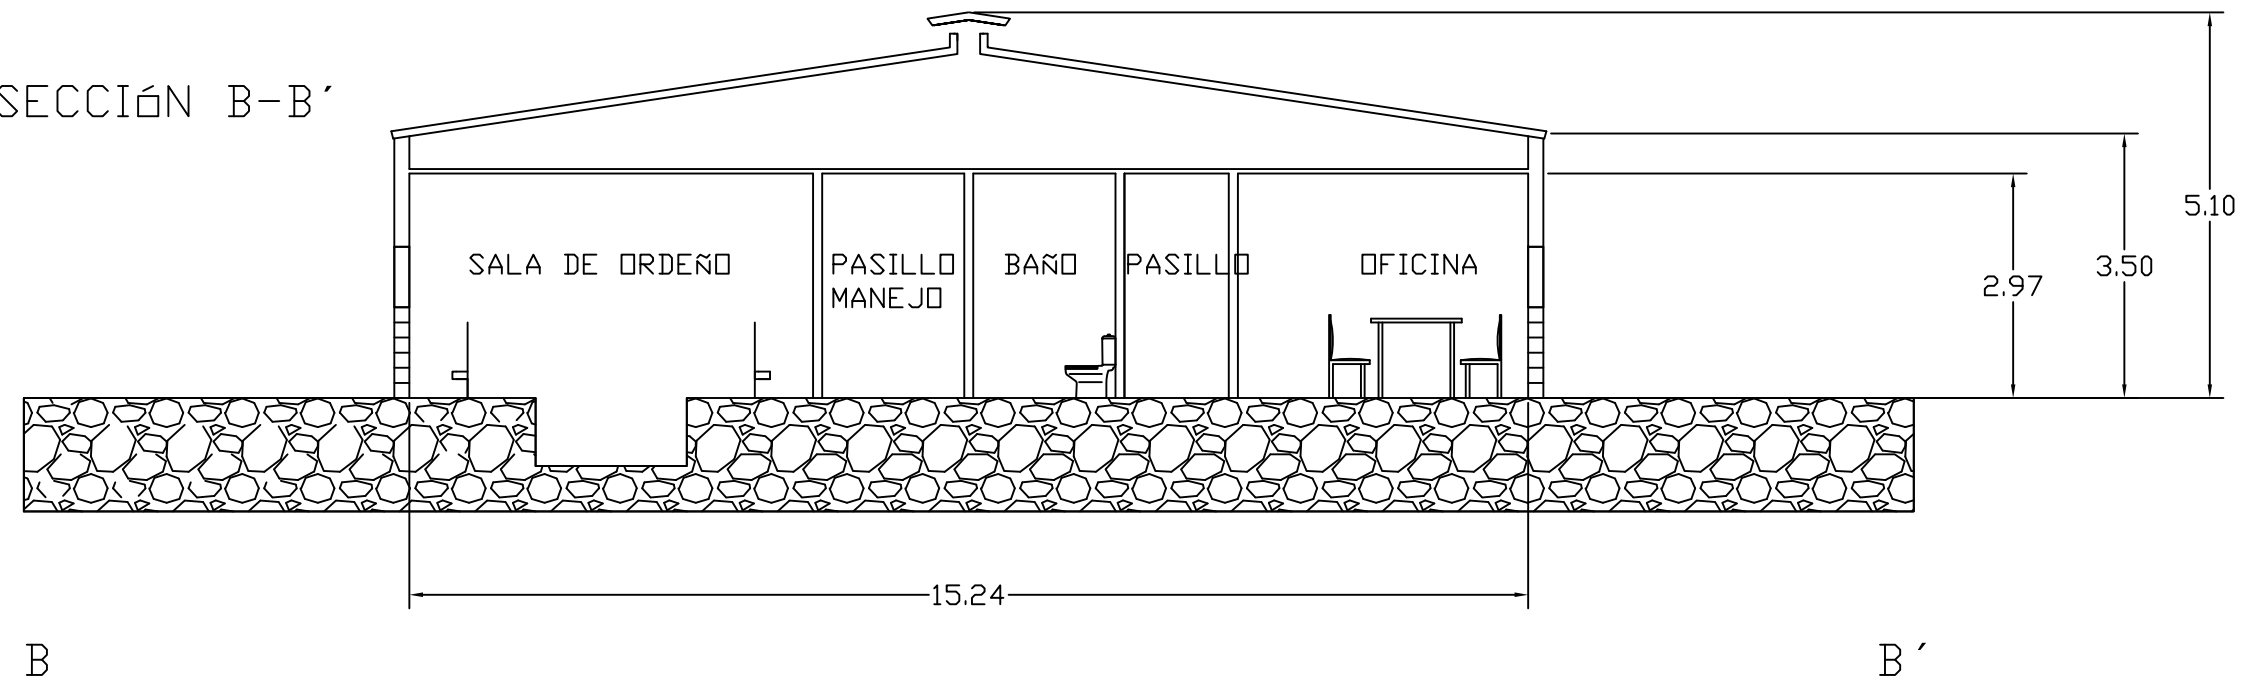

VISTA C-C'

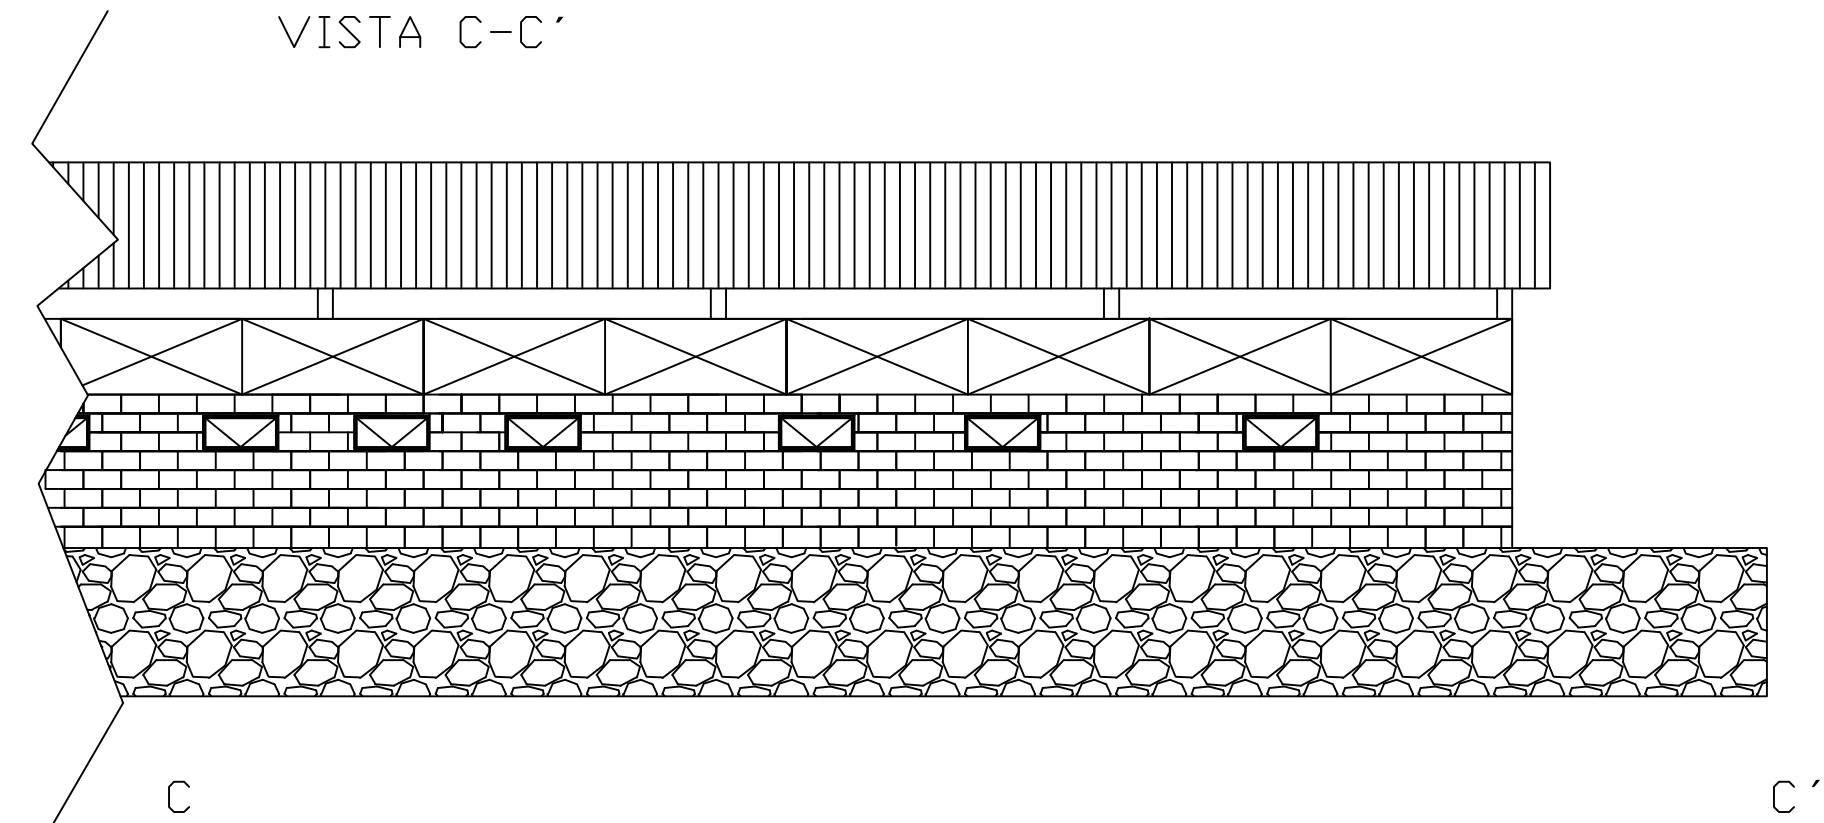

SECCIÓN C-C'

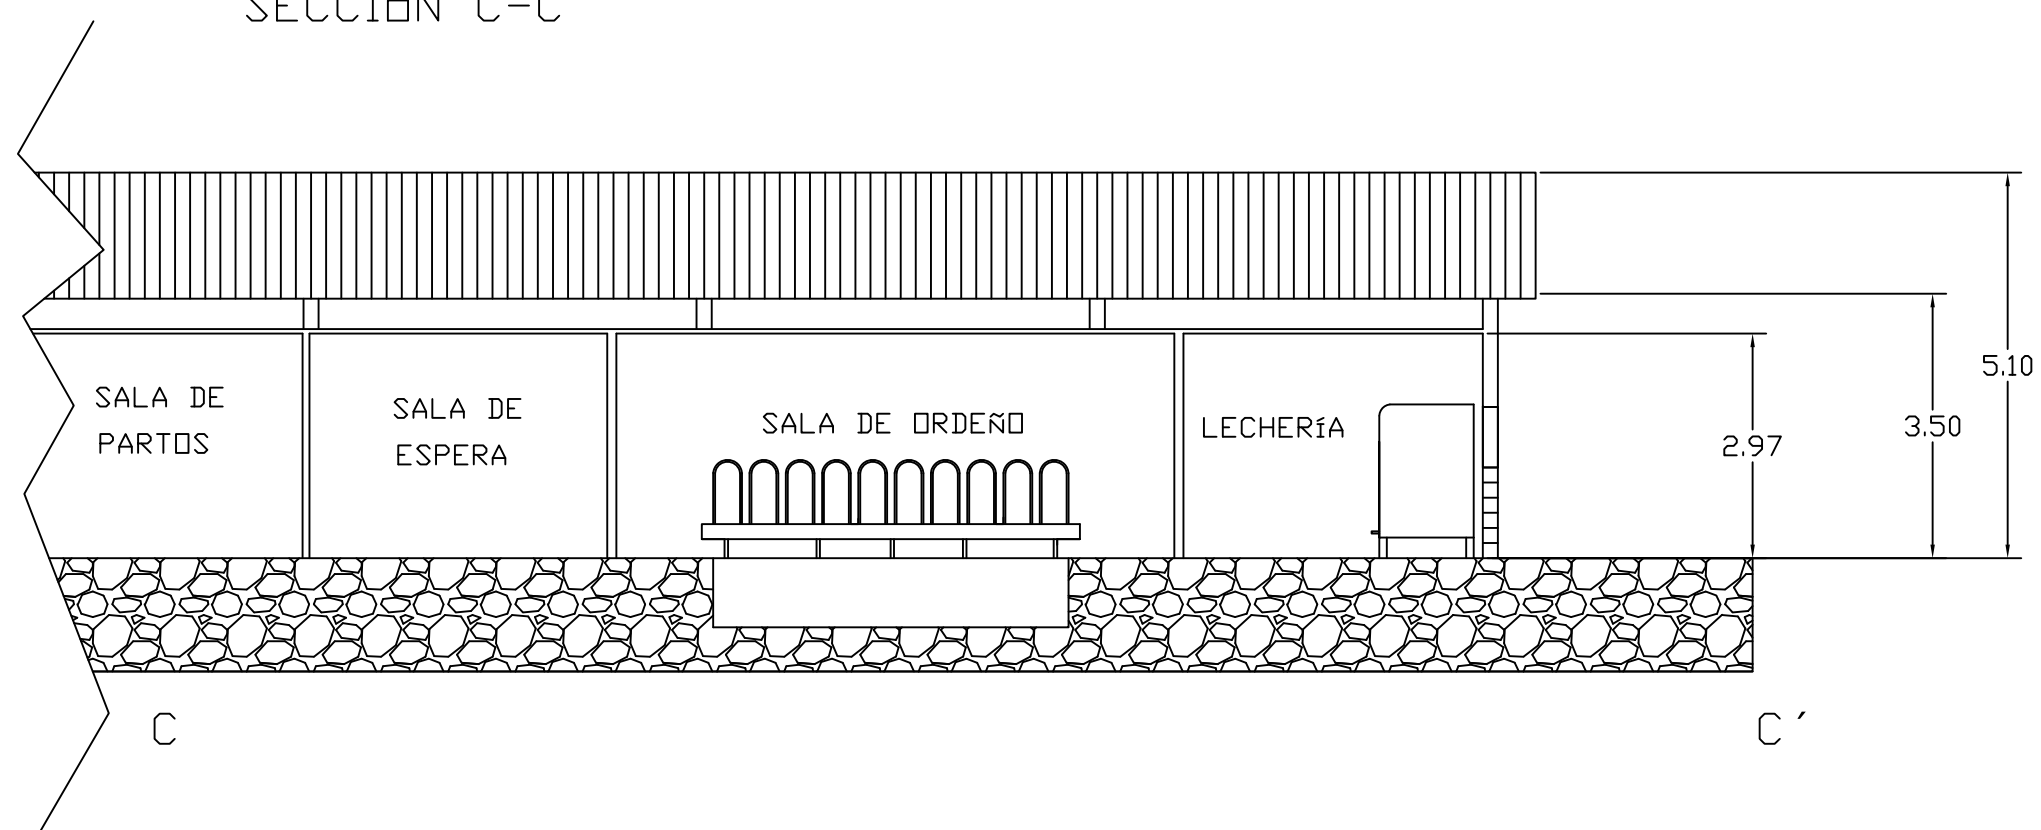

PLAN TERRITORIAL ESPECIAL AGROPECUARIO (PTE-9)	ANEXO II INSTALACIONES: EDIFICACIONES Y PLANIMETRÍA
DOC. JUSTIFICATIVO PLANOS DE USO AGRÍCOLA	TÍTULO: ALZADOS Y SECCIÓN DE EXPLOTACIÓN DE CAPRINO DE LECHE (150 Hembras Productoras)
	ASISTENCIA TÉCNICA: 
	ESCALA: 1/100 FECHA: MARZO 2016 Nº: 1.2