




PLANTA

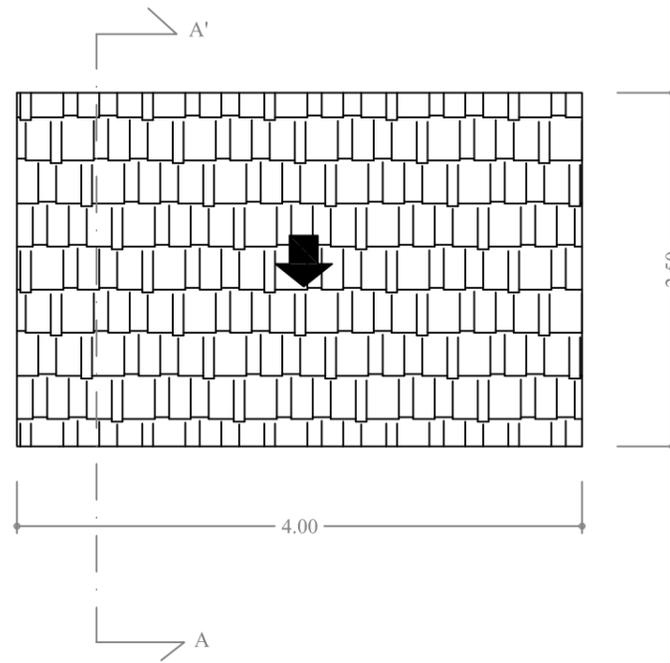


CUBIERTA

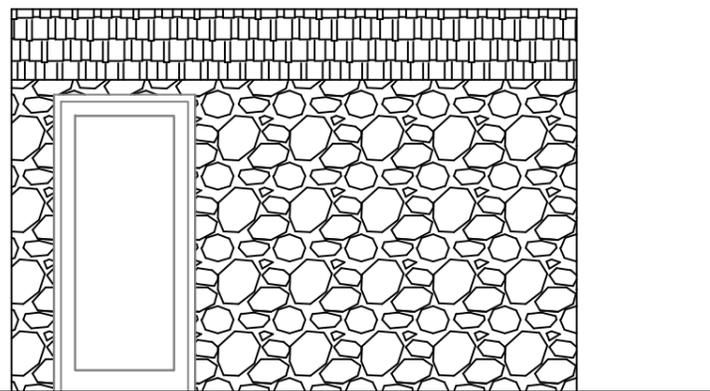

ALZADO FRONTAL

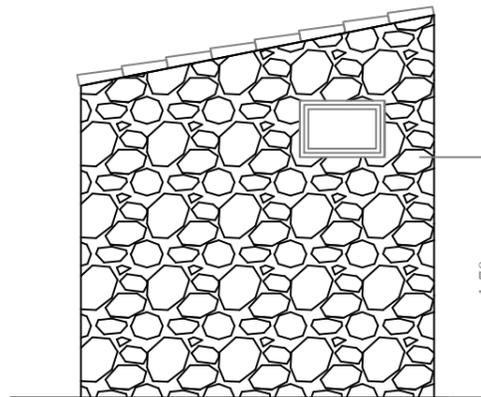

ALZADO LATERAL

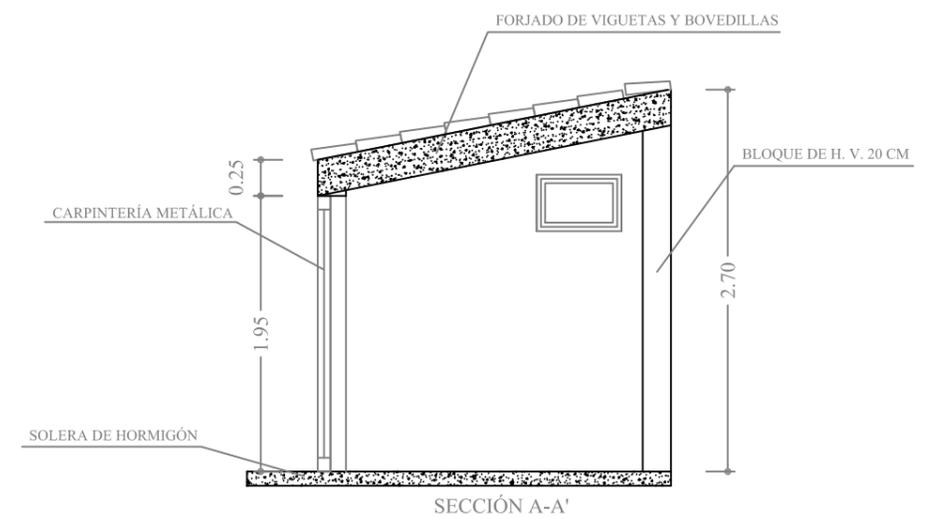

SECCIÓN A-A'

PLAN TERRITORIAL ESPECIAL AGROPECUARIO (PTE-9)	ANEXO II INSTALACIONES: EDIFICACIONES Y PLANIMETRÍA	
DOC. JUSTIFICATIVO PLANOS DE USO AGRÍCOLA	TÍTULO:	PLANTA, ALZADO Y SECCIÓN DE CUARTO DE APEROS DE 10 M²
	ASISTENCIA TÉCNICA:	ESCALA: 1/50
		FECHA: MARZO 2016
	Nº:	2