




ALZADO FRONTAL




ALZADO TRASERO

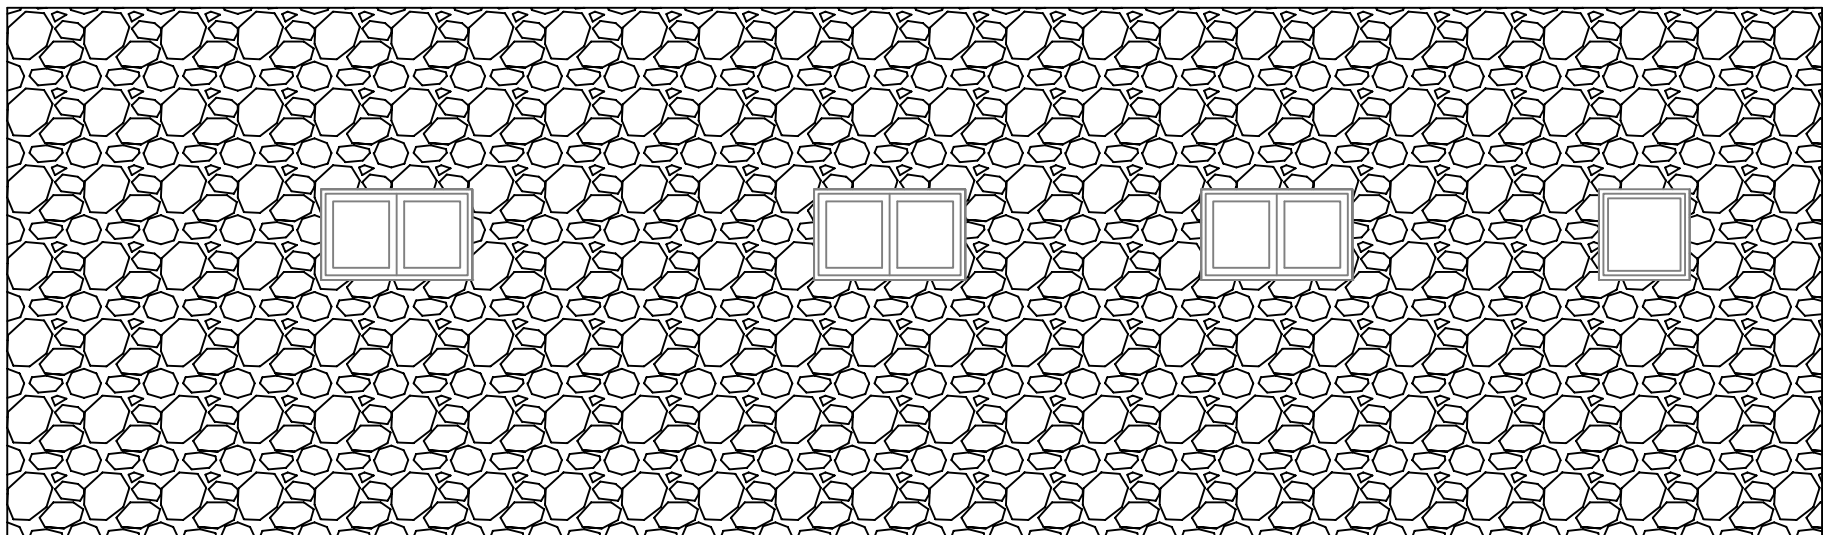

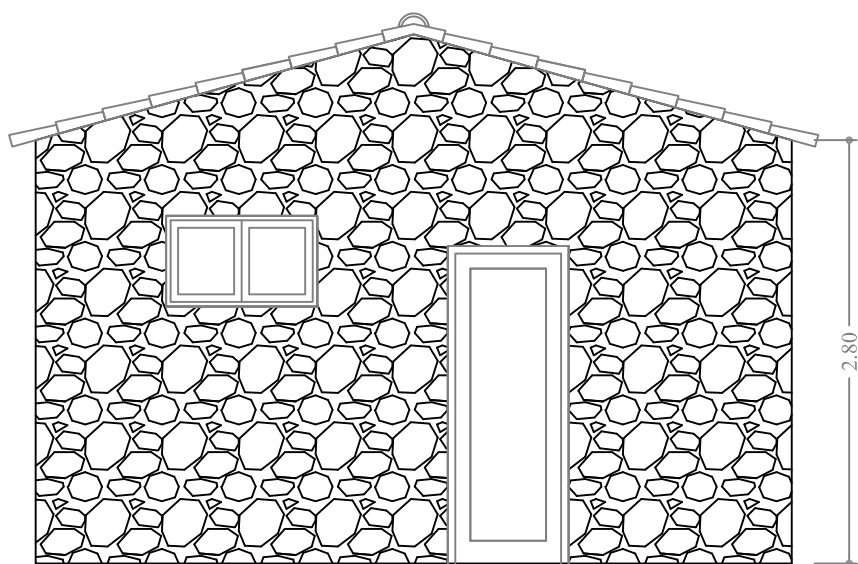

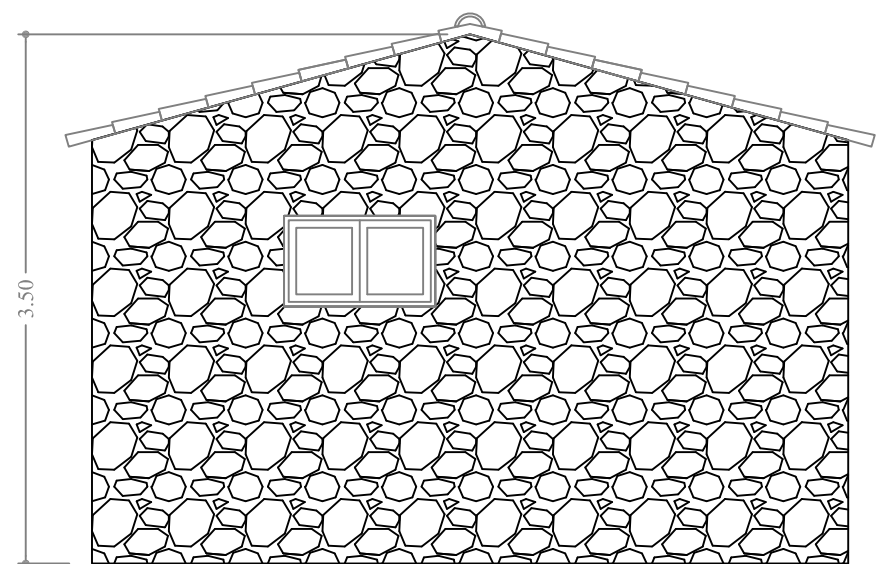ALZADO LATERAL DERECHO

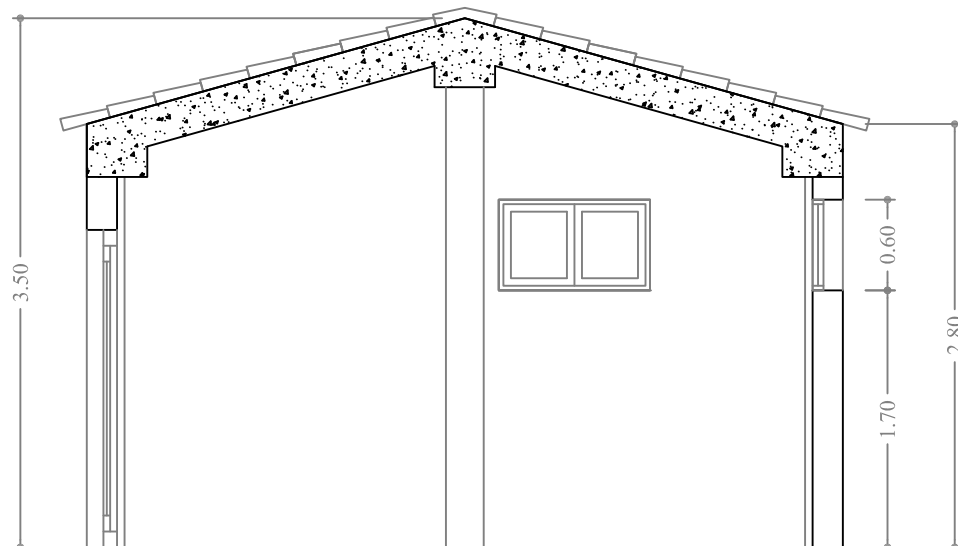

ALZADO LATERAL IZQUIERDO



SECCIÓN A-A'

PLAN TERRITORIAL ESPECIAL AGROPECUARIO (PTE-9)	ANEXO II INSTALACIONES: EDIFICACIONES Y PLANIMETRÍA	
DOC. JUSTIFICATIVO PLANOS DE USO AGRÍCOLA	TÍTULO:	ALZADOS Y SECCIÓN DE EDIFICACIÓN AGRARIA DE 60 M²
 Cabildo de Gran Canaria	AISTENCIA TÉCNICA:	ESCALA: 1/50
		FECHA: MARZO 2016
		Nº: 5.2