



VISTA B

E:1/200

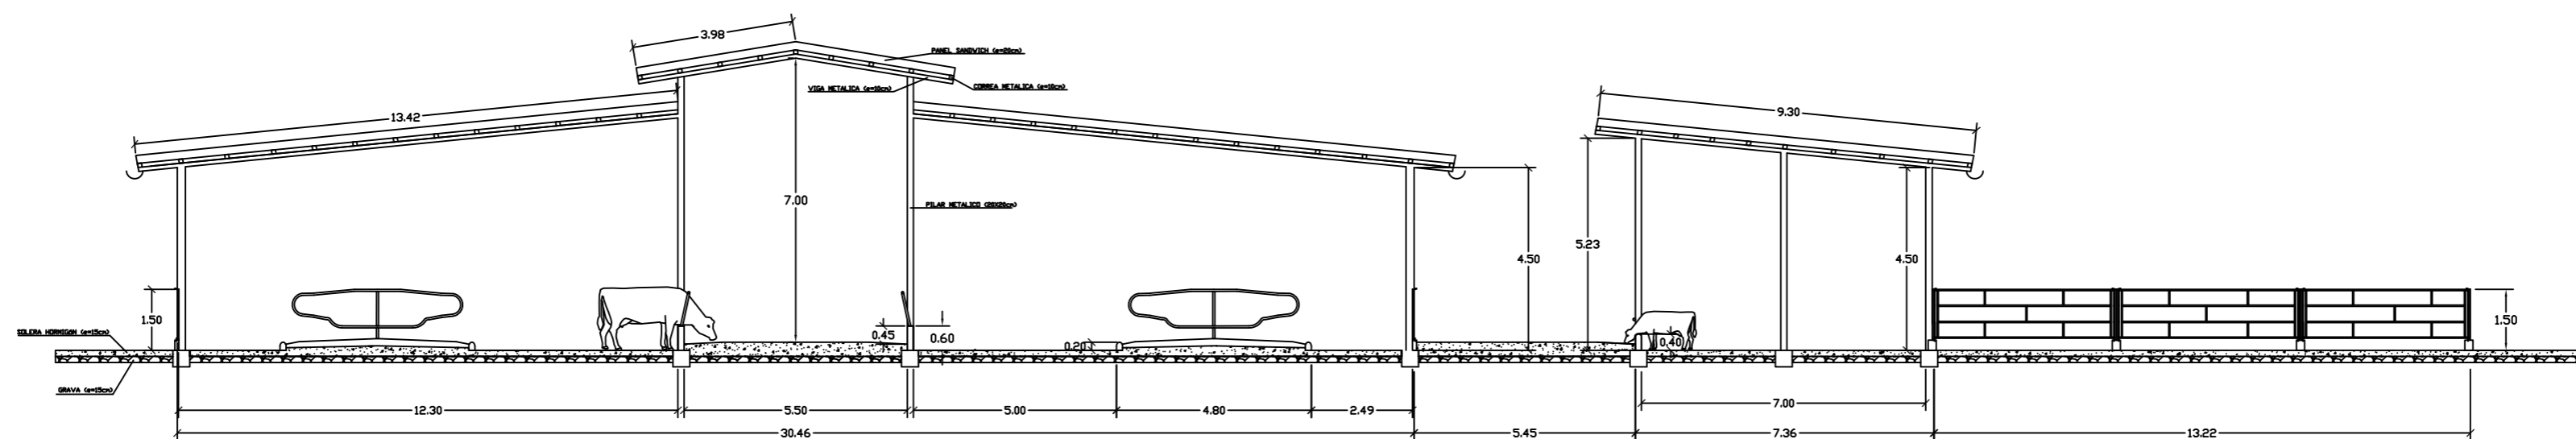


SECCIÓN A'-A

E:1/100

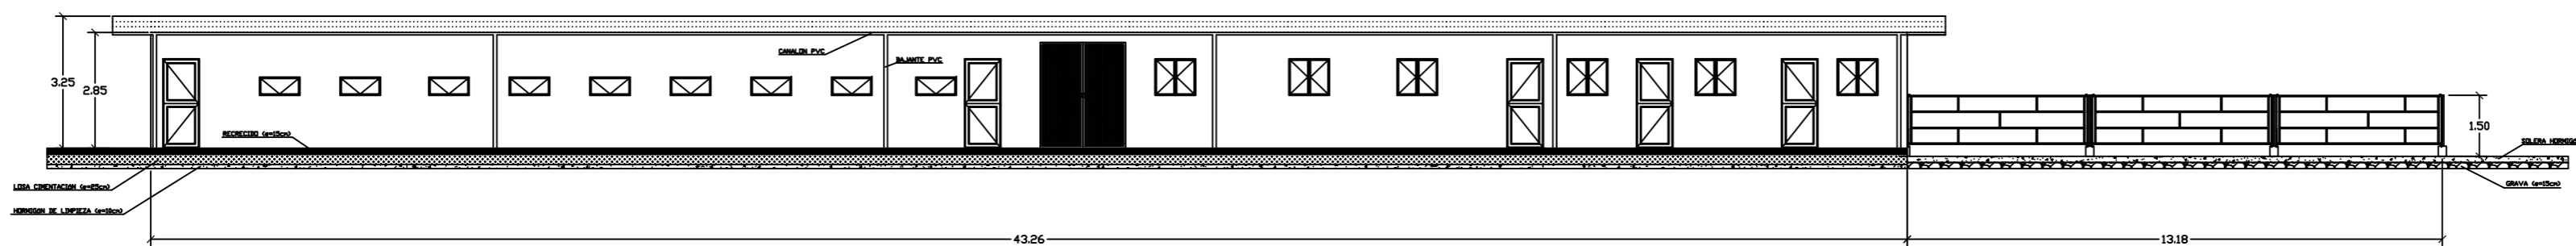

VISTA A

E:1/100

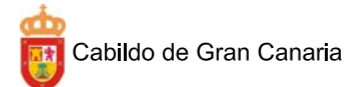PLAN TERRITORIAL ESPECIAL AGROPECUARIO (PTE-9)	<b>ANEXO II INSTALACIONES: EDIFICACIONES Y PLANIMETRÍA</b>
DOC. JUSTIFICATIVO PLANOS DE USO AGRÍCOLA	TÍTULO: <b>ALZADOS Y SECCIÓN DE EXPLOTACIÓN DE BOVINO DE LECHE (150 Vacas Productoras)</b>
	ASISTENCIA TÉCNICA: 
	ESCALA: 1/150 FECHA: MARZO 2016 Nº: <b>2.2</b>