
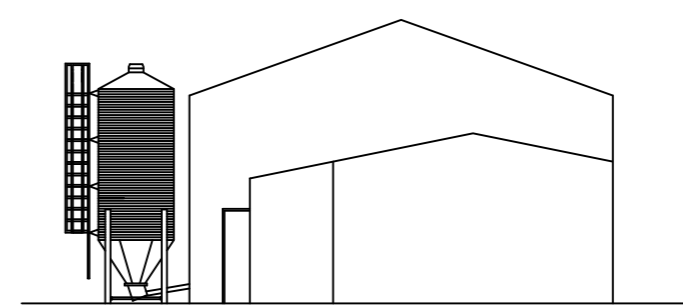


EXPLOTACION DE AVICOLA DE PUESTA (28.000 GALLINAS PONEDORAS)

1 - NAVE	SUP. UTIL= 864,00M2
2 - SALA DE CLASIFICACIÓN Y EMPAQUETADO	SUP. UTIL= 30,51M2
3 - BAÑO	SUP. UTIL= 4,00M2
4 - AREA ADMINISTRATIVA	SUP. UTIL= 21,00M2
5 - ALMACEN DE MATERIAS PRIMAS	SUP. UTIL= 22,40M2
6 - PRODUCTOS ZOOTÉCNICOS	SUP. UTIL= 4,00M2
7 - ZONA EMBASES Y EMBALAJE	
8 - ENTRADA DE HUEVOS	
9 - JAULA ACONDICIONADA	
10 - SILO	
11 - ALMACENAMIENTO DE GALLINAZA	SUP. UTIL= 27,30M2

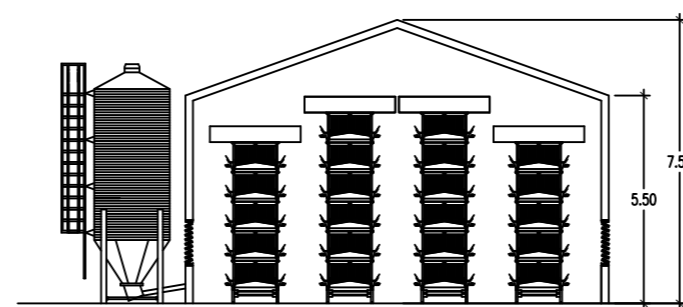

PLAN TERRITORIAL ESPECIAL AGROPECUARIO (PTE-9)	ANEXO II INSTALACIONES: EDIFICACIONES Y PLANIMETRÍA	
DOC. JUSTIFICATIVO PLANOS DE USO AGRÍCOLA	TÍTULO: PLANTA, ALZADO Y SECCIÓN DE EXPLOTACIÓN DE AVICOLA DE PUESTA (28.000 Gallinas Ponedoras)	
	ASISTENCIA TÉCNICA:	ESCALA: 1/200
		FECHA: MARZO 2016
		Nº: 3