
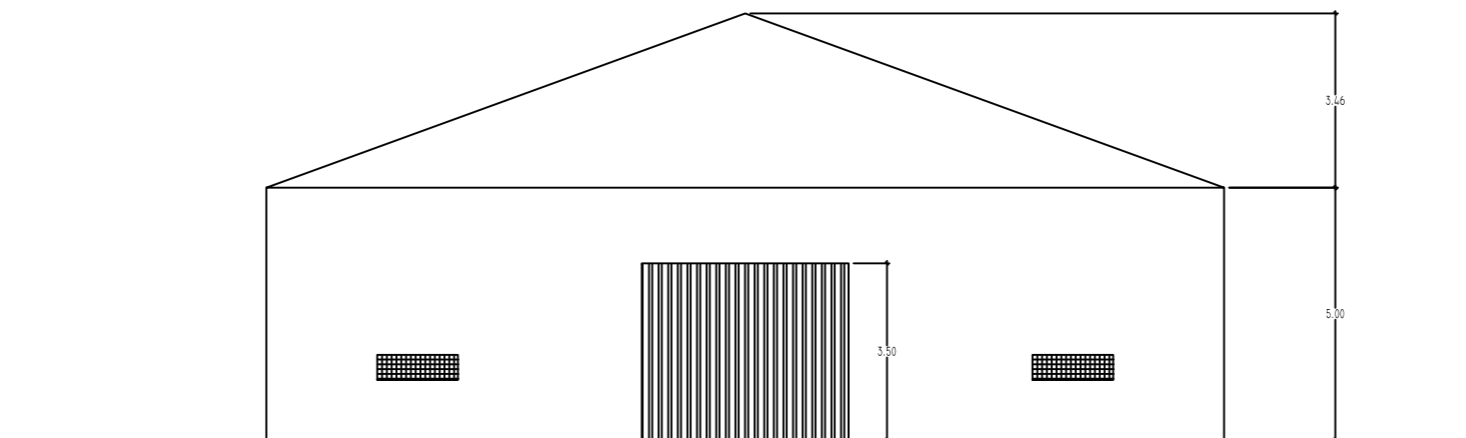
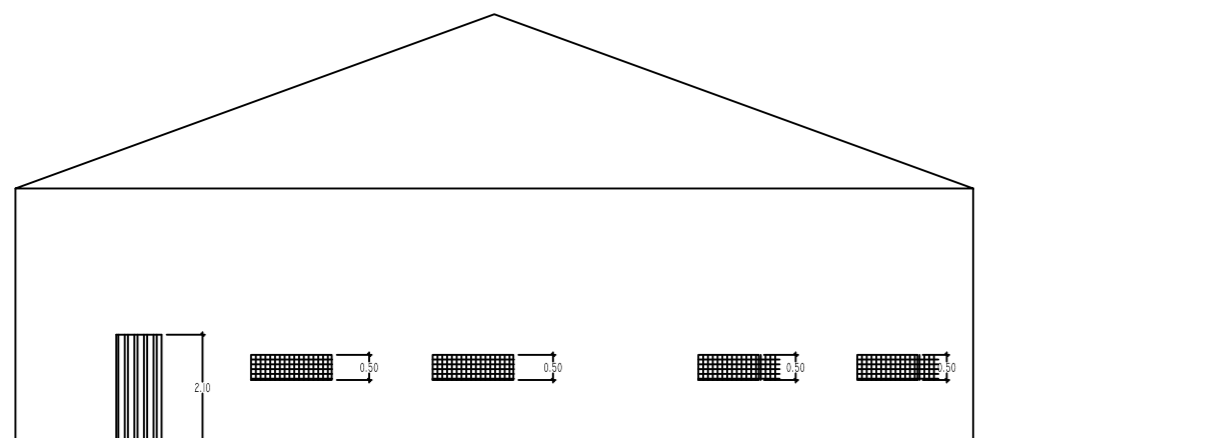


TABLA DE SUPERFICIES	
ESTANCIAS	M ²
NAVE	1149,48
OFICINA	55,53
BAÑO	29,10
ALMACÉN	93,00
TOTAL	1327,11

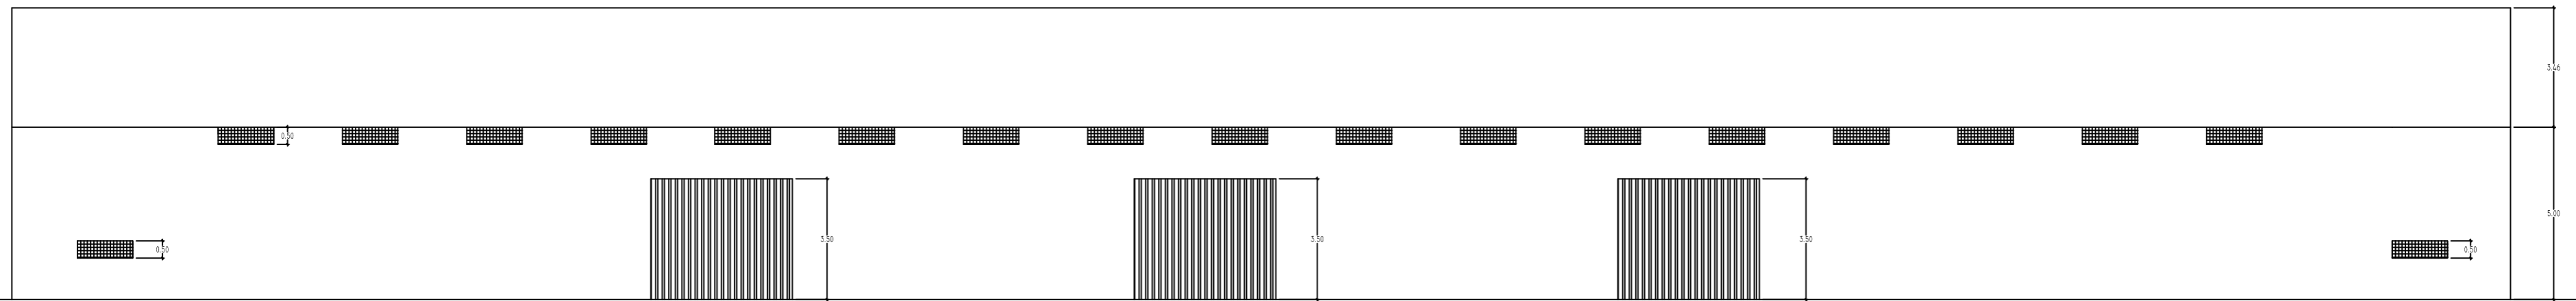

PLAN TERRITORIAL ESPECIAL AGROPECUARIO (PTE-9)	ANEXO II INSTALACIONES: EDIFICACIONES Y PLANIMETRÍA
DOC. JUSTIFICATIVO PLANOS DE USO AGRÍCOLA	TÍTULO: PLANTA Y ALZADOS DE EXPLOTACIÓN DE PORCINO (100 Madres Ciclo Cerrado)
	ASISTENCIA TÉCNICA: 
	<small>ESCALA: 1/150</small> <small>FECHA: MARZO 2016</small> <small>Nº:</small>