




Planta Anexo Cuadras

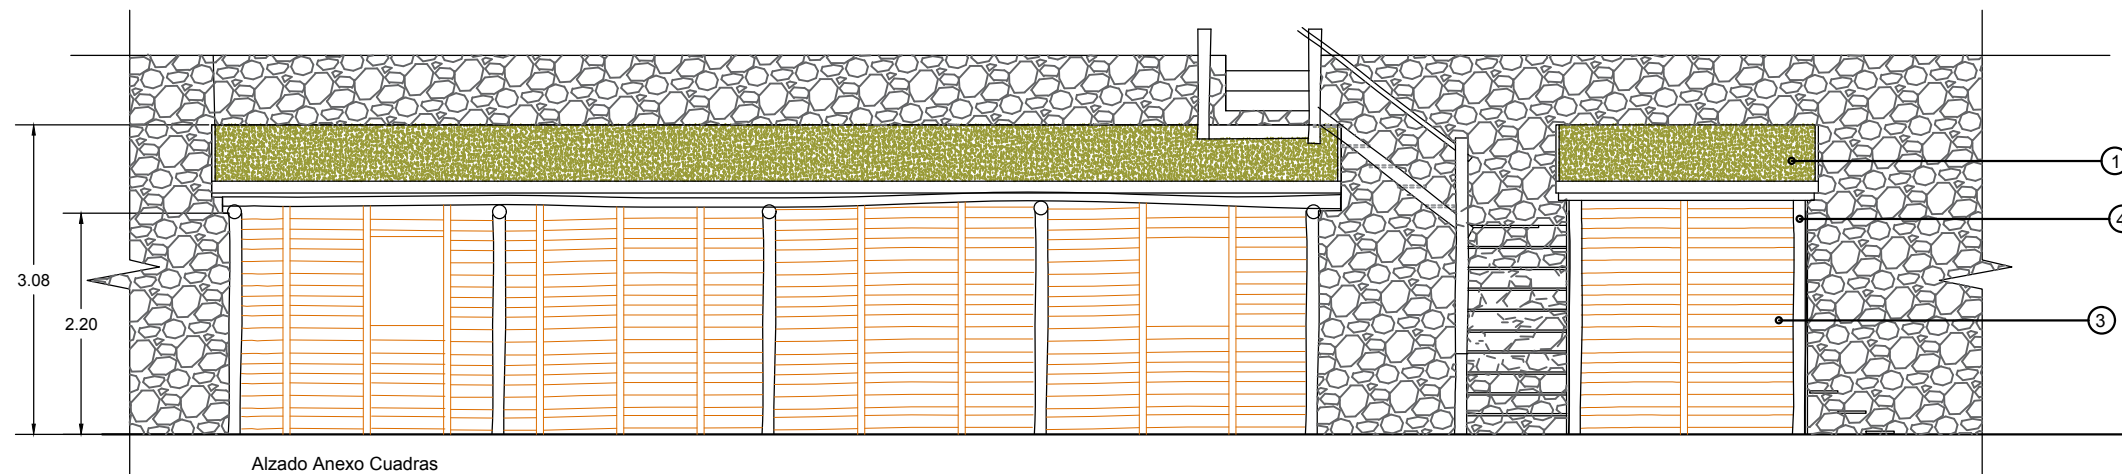

Alzado Anexo Cuadras

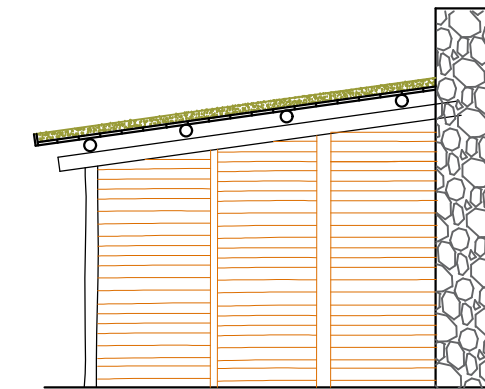




Alzado Anexo Cuadras

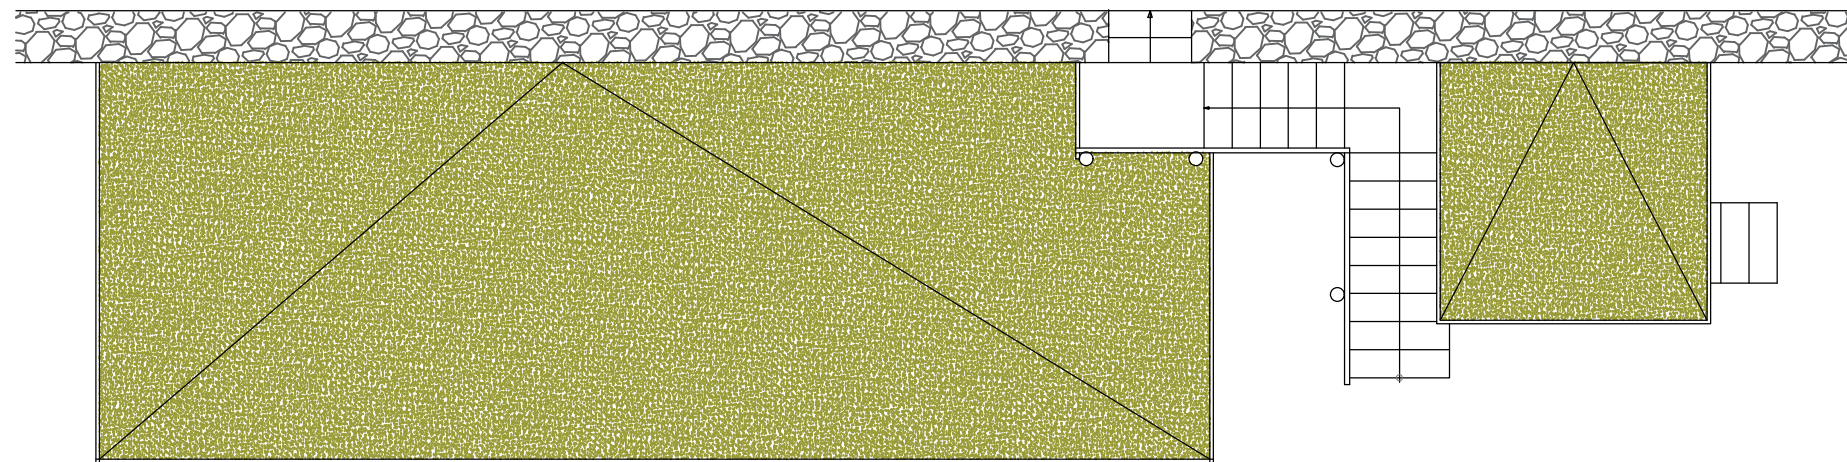

Planta Cubierta Anexo Cuadras

Superficie construida 37.01 m² + 5.76 m²

- ① Argamasa de tierra paja y mortero portland
- ② Impermeabilizante. tela asfáltica autoprotejida
- ③ Tablero de Madera de Pino, tratada con autoclave. de 25mm
- ④ Tronco de Eucalipto con tratamiento. 150mm

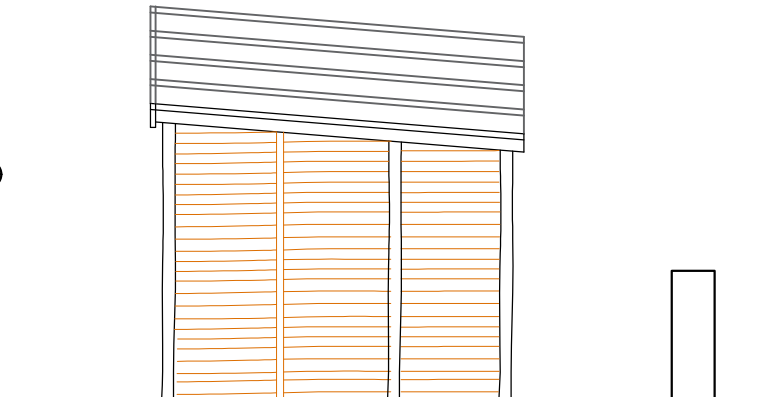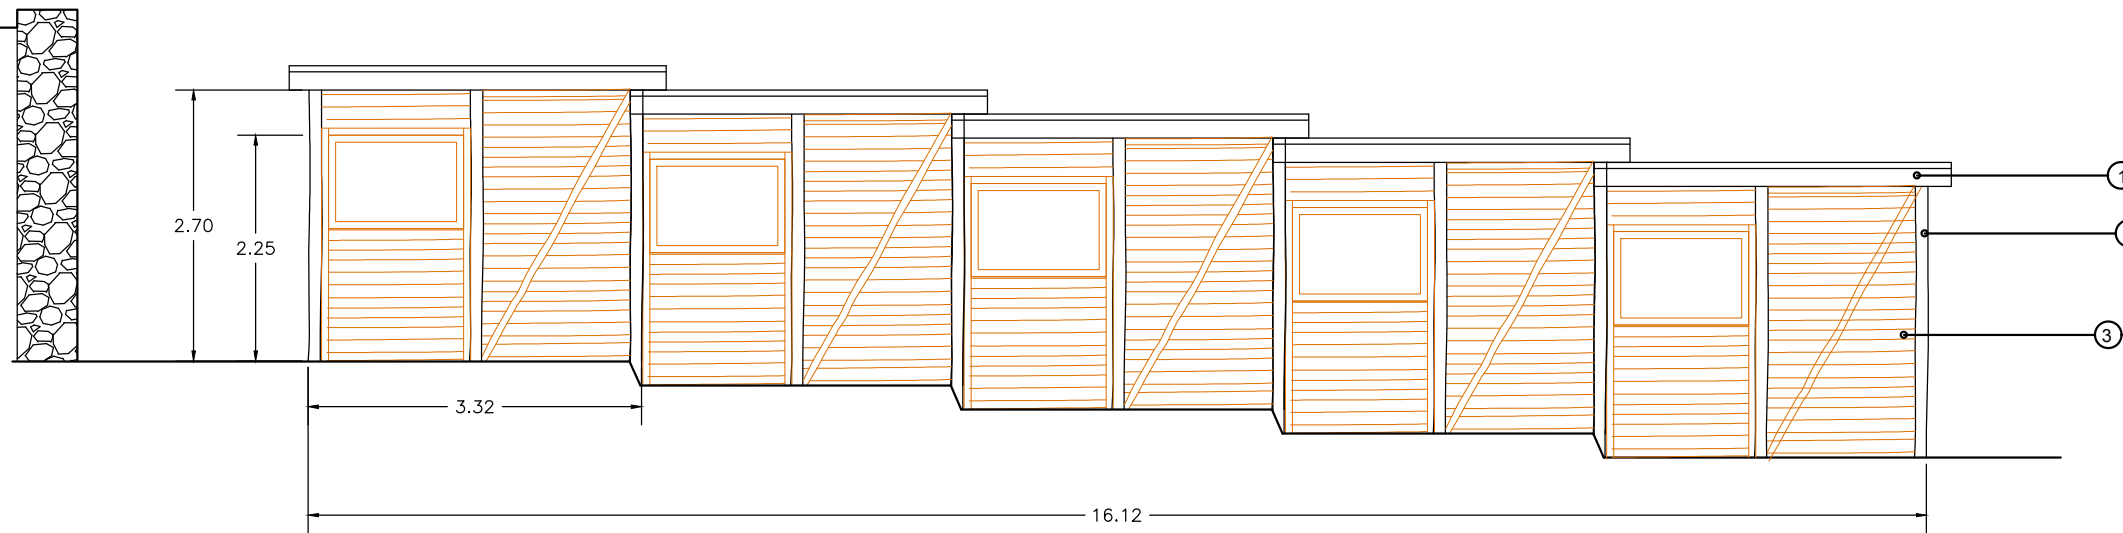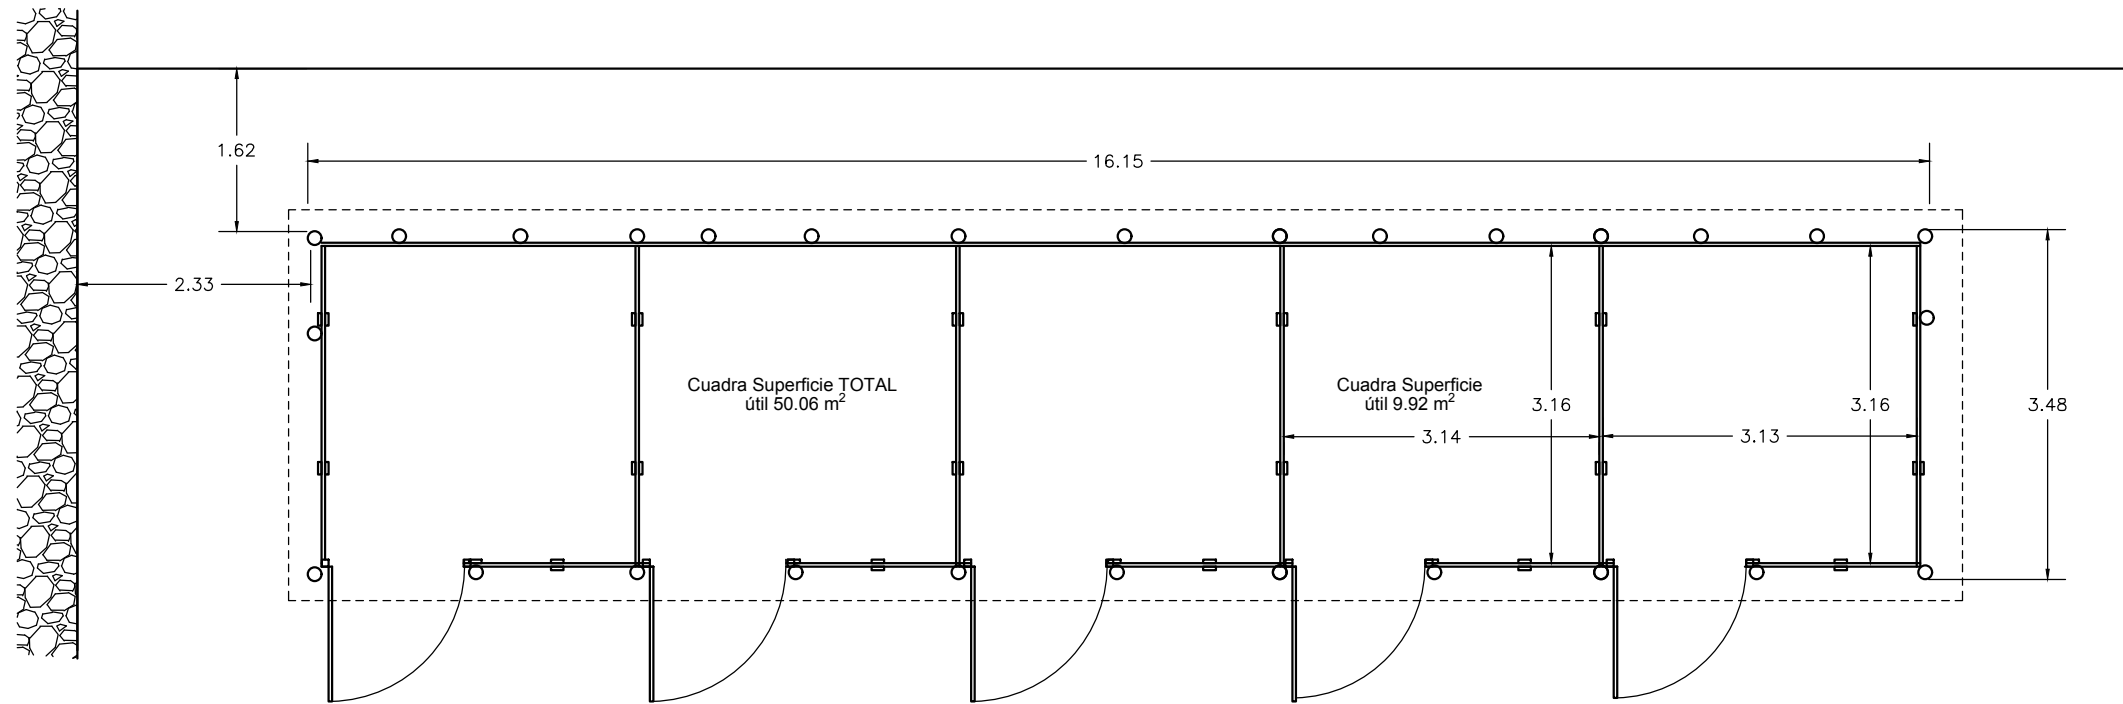

Superficie construida 50.06 m²

- ① Argamasa de tierra paja y mortero portland
- ② Impermeabilizante. tela asfáltica autoprotejida
- ③ Tablero de Madera de Pino, tratada con autoclave. de 25mm
- ④ Tronco de Eucalipto con tratamiento. 150mm

