
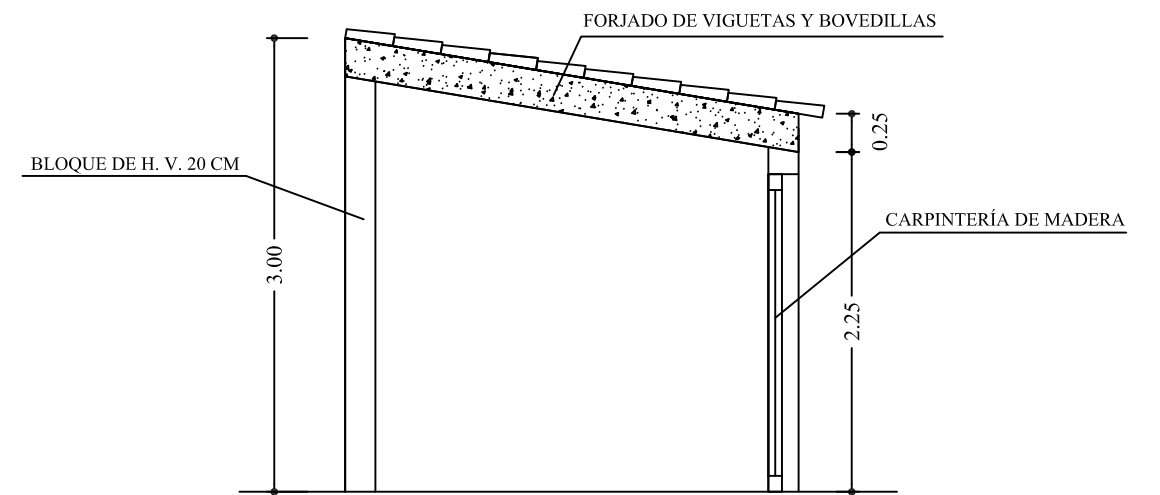


APLACADO DE PIEDRA DEL LUGAR

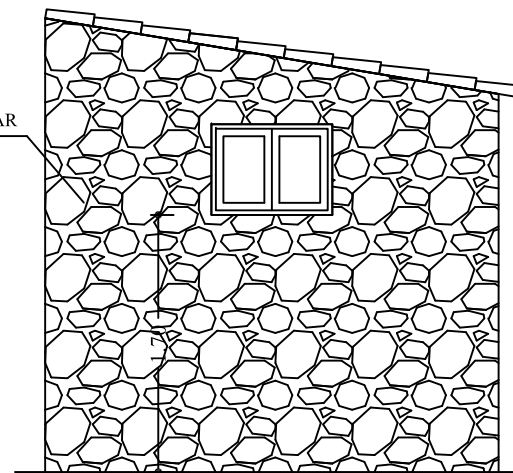

PLAN TERRITORIAL ESPECIAL AGROPECUARIO (PTE-9)	ANEXO II INSTALACIONES: EDIFICACIONES Y PLANIMETRÍA	
DOC. JUSTIFICATIVO PLANOS DE USO AGRÍCOLA	TÍTULO:	PLANTA, ALZADO Y SECCIÓN DE ALMACÉN AGRÍCOLA DE 15 M²
 Cabildo de Gran Canaria	ASISTENCIA TÉCNICA:	ESCALA: 1/50
		FECHA: MARZO 2016
		Nº: 4